

STAROSTA POZNAŃSKI

Województwo wielkopolskie
Powiat poznański
Miejscowość OWIŃSKA
Jednostka ewidencyjna 302104_2, CZERWONAK
Obręb 0010 - OWIŃSKA

WYPIS I WYRYS

Wypis z rejestru gruntów

Nr jednostki rejestrowej **G.668**

właściciel


TERRA TRADING SPÓŁKA AKCYJNA Udział : 1/1
61-619 POZNAŃ, NARAMOWICKA 150

Ark. mapy	Numer działki	Bliższe określenie położenia	Opisy użytków	Ozn. uż. i kont. klasyf.	Powierzchnia		Nr księgi wieczystej
					użytków w ha	działki w ha	
6	318/8		Grunty orne Rowy	RIVb W	3.9950 0.0050	4.0000	PO1P/00144194/1
Id dz: 302104_2.0010.318/8							
Razem :					4.0000	4.0000	

Słownie: cztery ha, zero m. kw.

Sporządzono według stanu z dnia: 28.12.2006

Wyrys z mapy ewidencyjnej Skala 1 : 5000

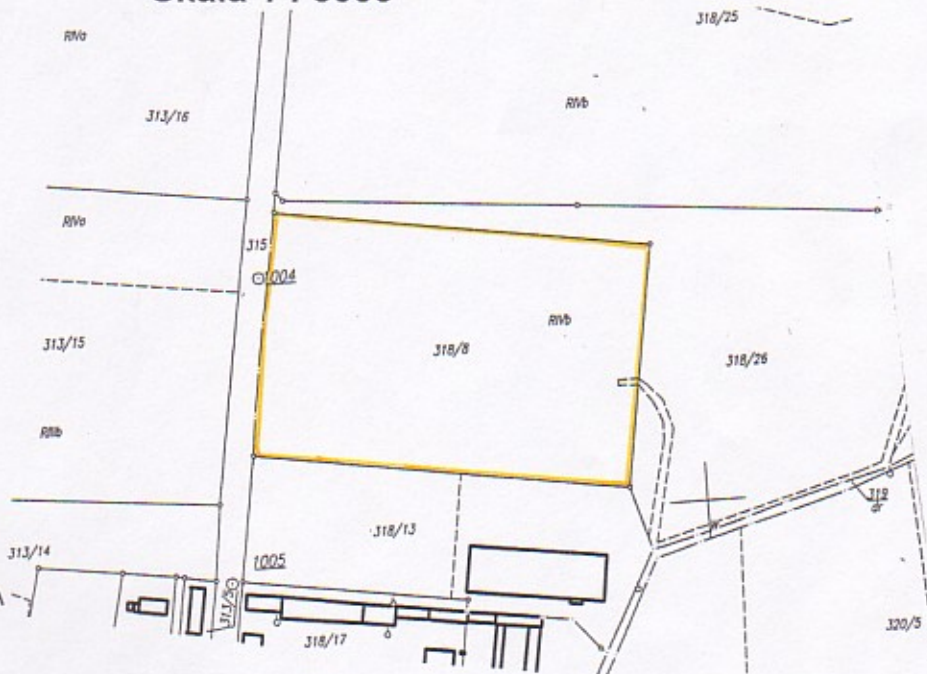

REPRODUKCYJA WZBRONIONA

Wykonano w 1 egzemplarzu

Zlecenie nr: 30797/2006

Sporządził(a): Burmistrzka Bożena

Dokument niniejszy jest przeznaczony do dokonywania wpisu w księdze wieczystej



(Pieczęć urzędowa)

Z upoważnienia
STAROSTY POZNAŃSKIEGO
mgr Włodzisław Mączyński

(Imię i nazwisko osoby wydającej)

Poznań, dnia 28.12.2006 r.